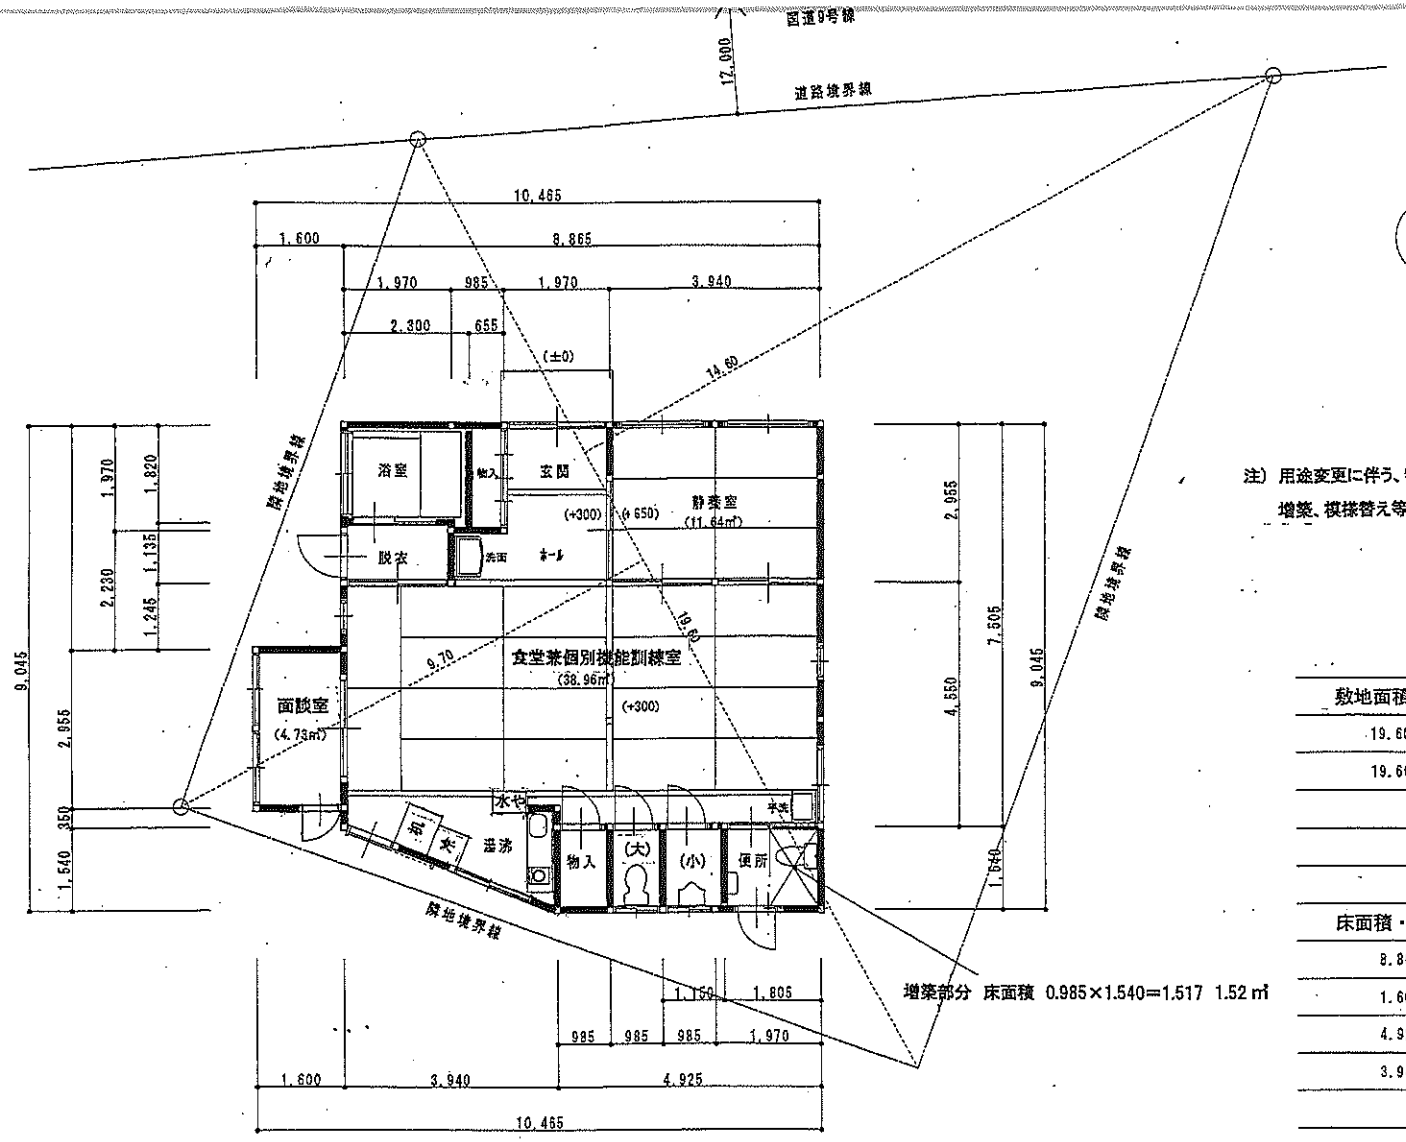

増築部分 床面積 0.985×1.540=1.517 1.52㎡

注）用途変更に伴う、特殊建築物としての関係法令に適合する増築、模様替え等を施す建物とする。

敷地面積			
19.60	× 14.60	=	286.16
19.60	× 9.70	=	190.12
			476.28
	476.28 × 1/2	=	238.14㎡

床面積・建築面積			
8.865	× 7.505	=	66.532
1.600	× 2.955	=	4.728
4.925	× 1.540	=	7.585
3.940	× 1.540 × 1/2	=	3.034
			81.879
			81.88㎡

配置・平面図 1：100

面番号	工事名	図面種別	縮尺	設計・年月	備考	
	晴睿(はる)老人ディサービスセンター増築その他工事	配置・平面図	1：100	H24・		1級建築士 第68818号 福井 征志郎

1級建築士事務所登録 第( )1250号
有限会社 福井建築士事務所
TEL (0852)36-7568